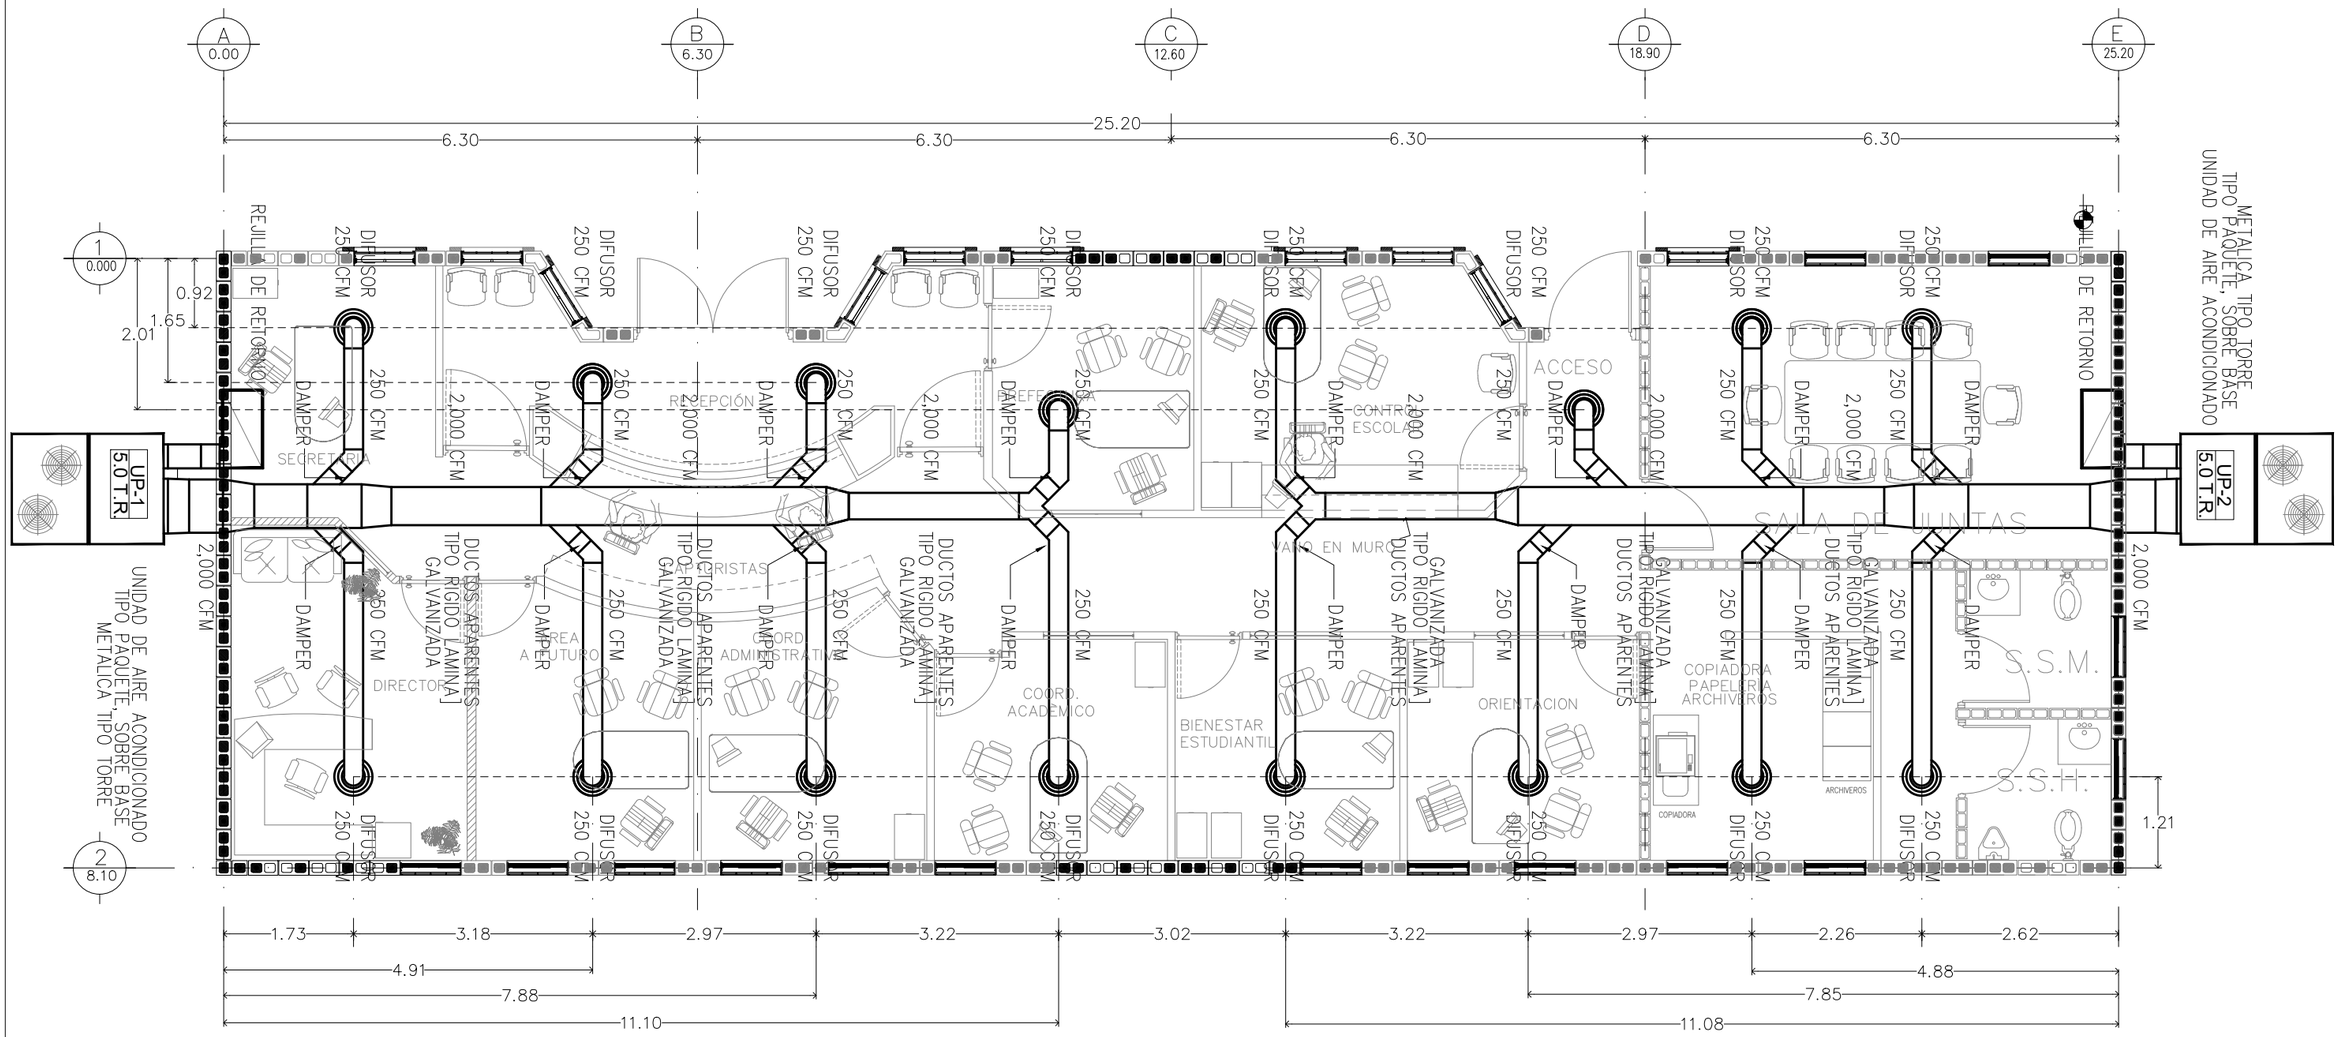


| FORMATO | PLANO No. | UBICACION: | | PROYECTO: | CONTIENE: | OBSERVACIONES: | PARTICULARES | |
|---|---|---|---|---|---|---|---|---|
| F-201-013-A | 1/1 | SANTA FE (PLAYAS DE TIJUANA) | NORTE | PLANO DE DUCTERIA | | | REALIZO: | g.mlee |
| | | | | | PLANTA DE DISTRIBUCION | ---- | FECHA: | mayo-30-2016 |
| | | | | | DE DUCTOS | ---- | ESCALA: | 1:75 (Imp. Doble C.) |
| | | | | | | | ACOTACION: | METROS |
| DEPTARTAMENTO INFRAESTRUCTURA | MODULO ADMVO*.DWG | | | | | | | |

CECYTE BajaCalifornia

NOTA:
DISTANCIAS DE REJILLA APROXIMADAS
(REVISAR EN OBRA