


DIRECCION GENERAL DE INFORMATICA, DELEGACION TIJUANA  
SITE DE COMPUTO

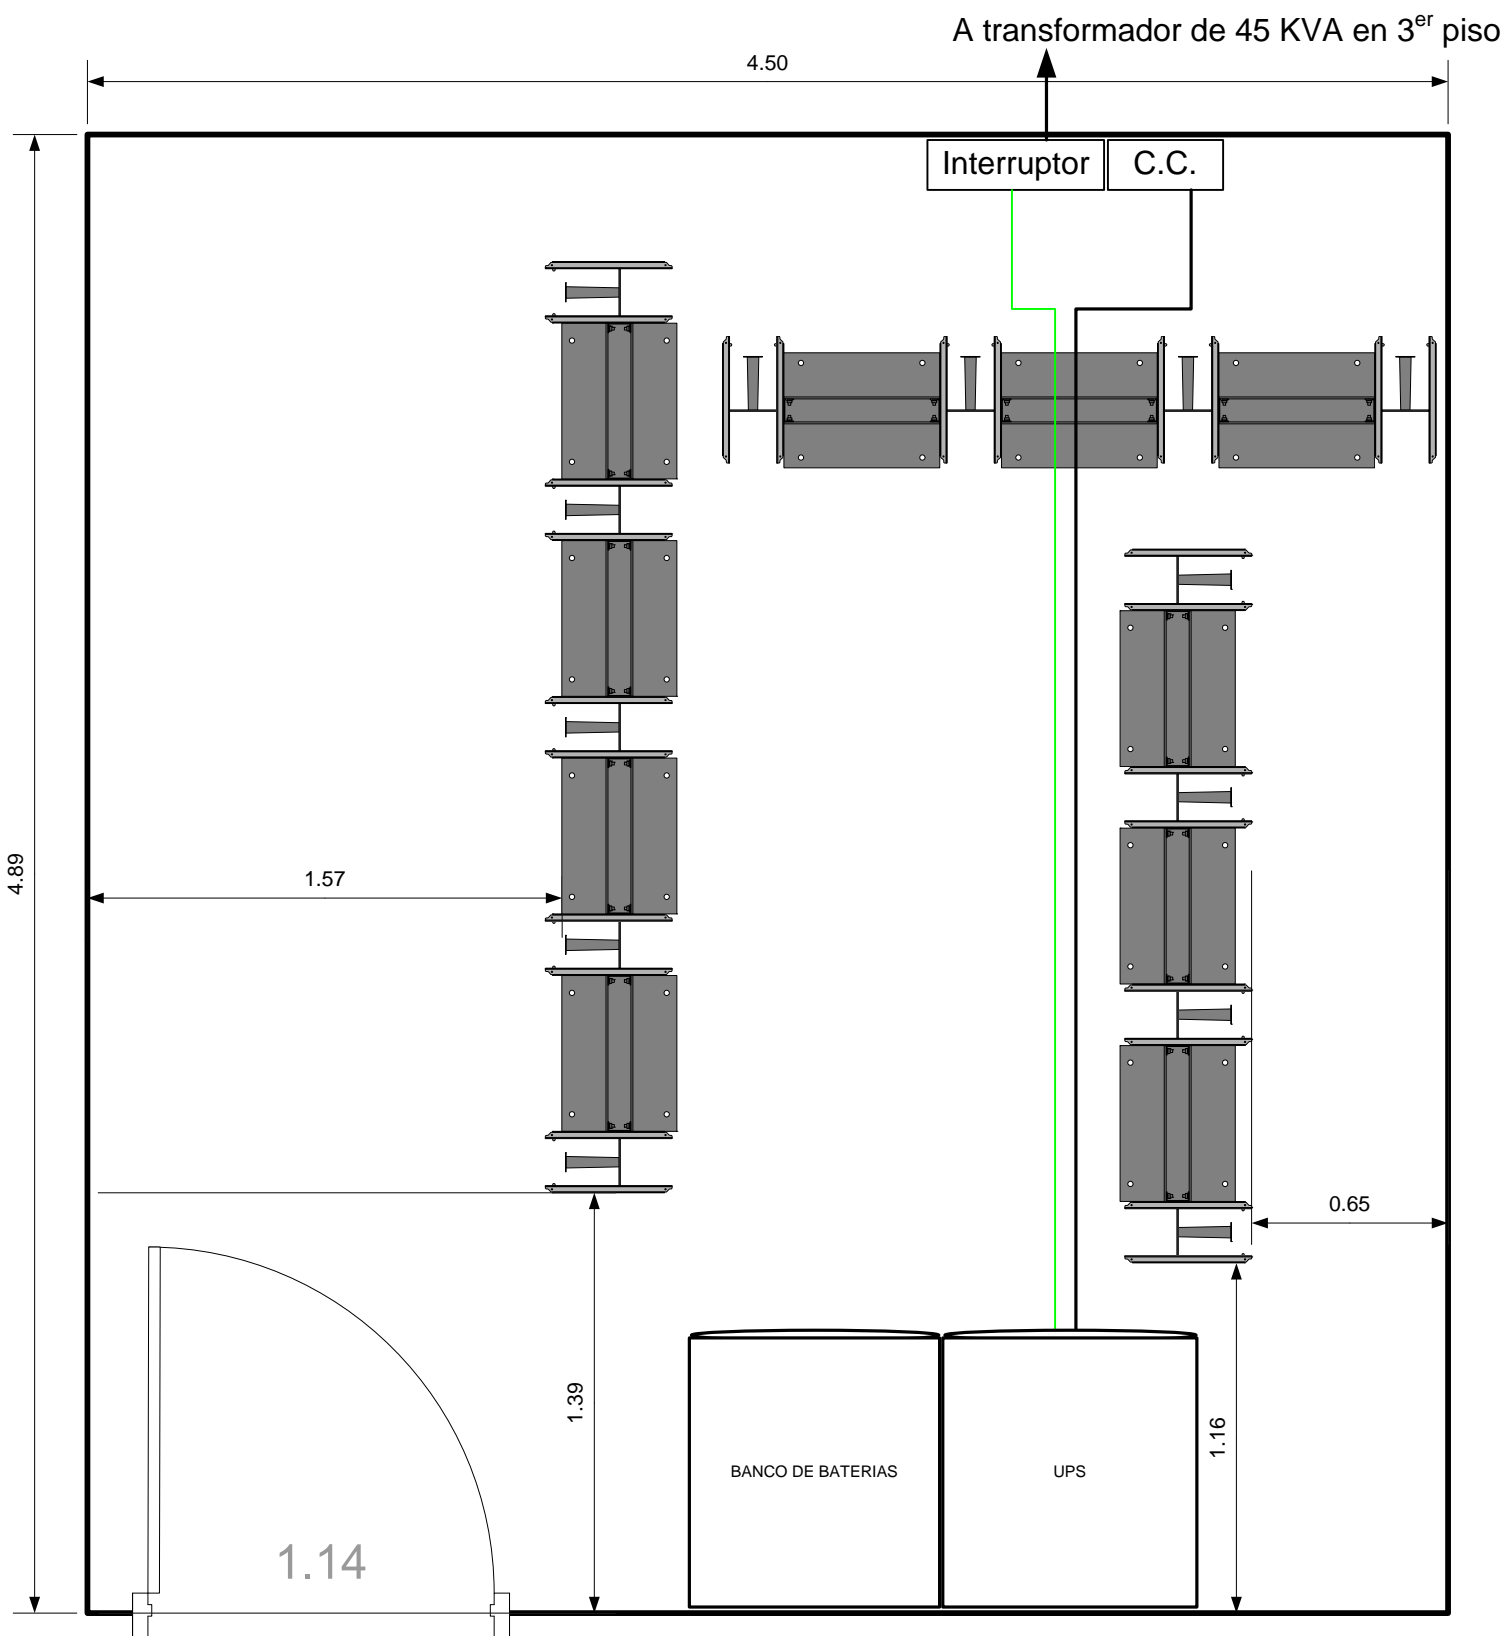

**CONSIDERACIONES**

- El SITE se encuentra en un segundo piso del edificio y tiene un desnivel de 12", por lo que se deben considerar las maniobras necesarias para instalarlo.
- Considerar desarmar el banco de baterías, subir el gabinete y posteriormente las baterías y luego volver a armarlas en sitio.
- Considerar 48 metros de cable #2 THW 90° 3F+1N+1TF, desde el interruptor al transformador, el cual esta ubicado en el tercer piso.
- Considerar 8 metros de cable #2 THW 3F+1N+1TF y tubería desde el interruptor al UPS.
- Considerar 8 metros de cable #2 THW 3F+1N+1TF y tubería desde la salida del UPS al Centro de Carga.
- Considerar 1 Interruptor de 3 polos, 100 AMP tipo industrial e instalarlo en muro del SITE.
- Considerar 1 Interruptor de 3 polos, 100 AMP tipo industrial e instalarlo donde se encuentra ubicado el transformador.