


**DIRECCION GENERAL DE INFORMATICA
SITE DE COMPUTO**

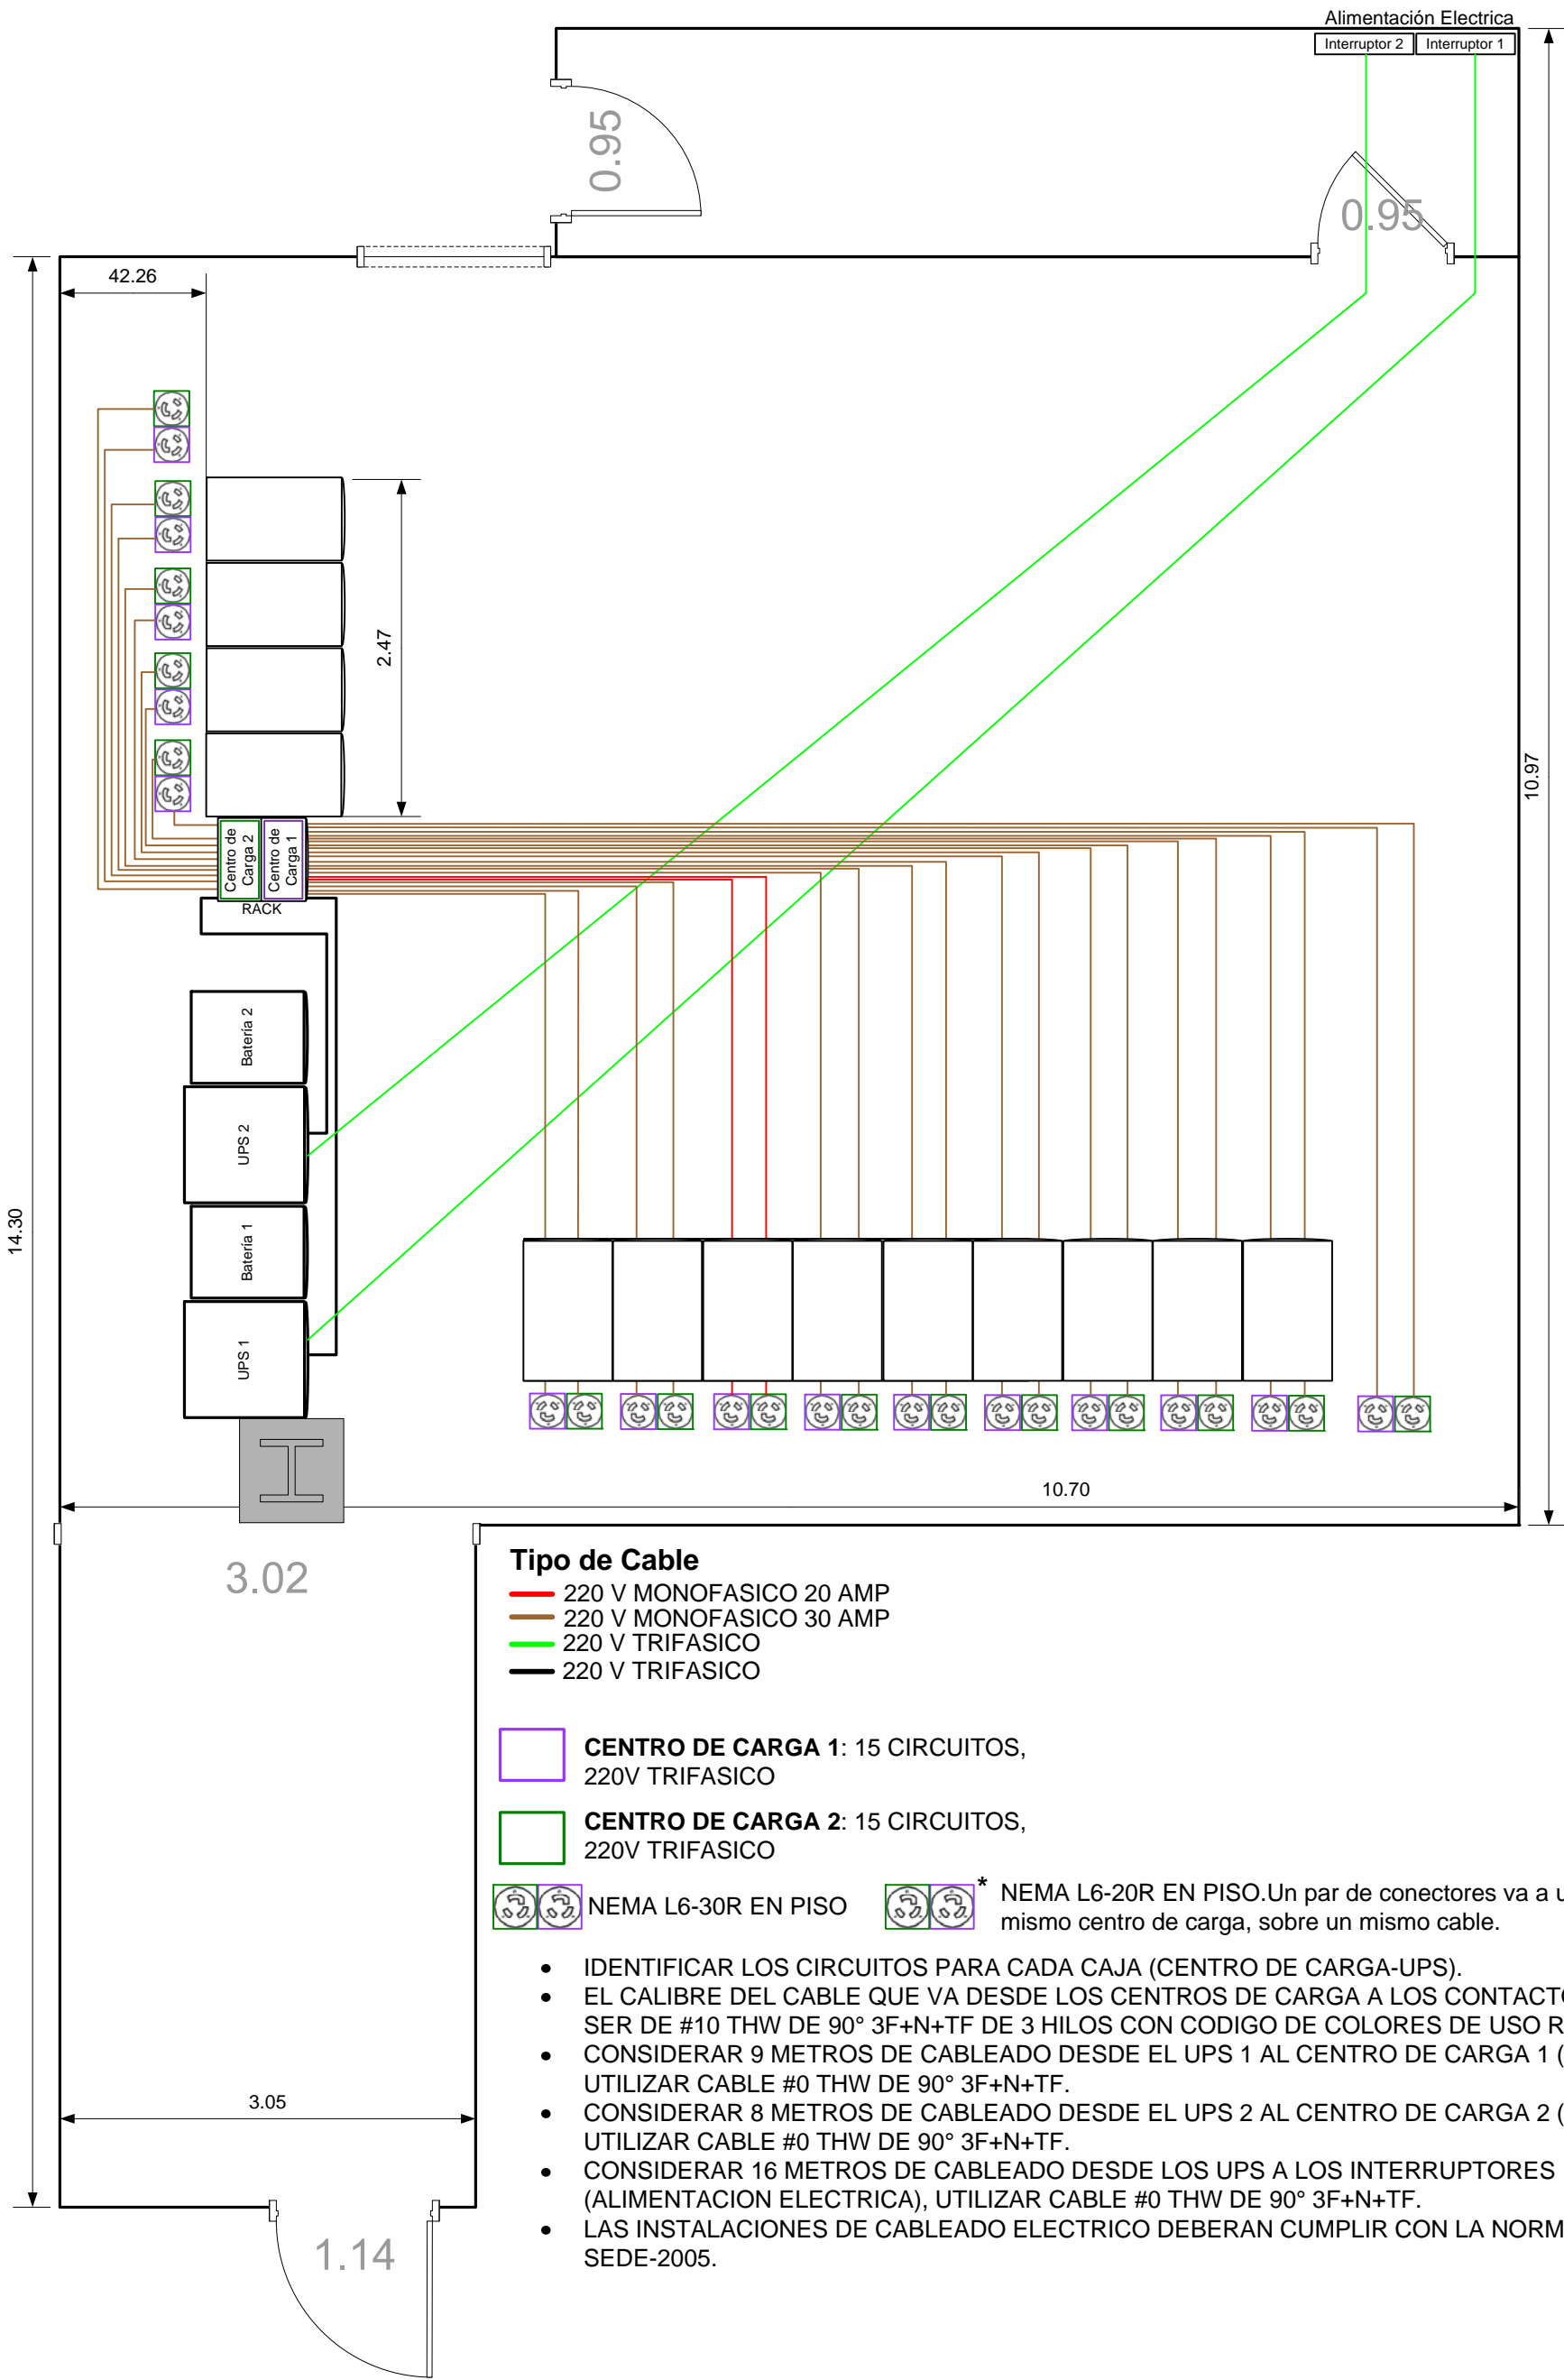

DETALLES ELECTRICOS DE LOS UPS DE LOS EDIFICIOS DE JUICIOS ORALE

EDIFICIO	CANT.	CAPACIDAD	AMPERES*	BREACKER	CENTRO DE CARGA
DGI SITE, CENTRO DE GOBIERNO, SOTANO	2 ¹	50 KVA	138	3x150	42 CIRCUITOS
NOTAS					
* LA COLUMNA DE AMPERES ES LA CORRIENTE MAXIMA DE SALIDA DE LOS UPS					
1.- EN ESTAS CAPACIDADES SE REQUIEREN 2 ALIMENTADORES PARA TENER REDUNDANCIA					