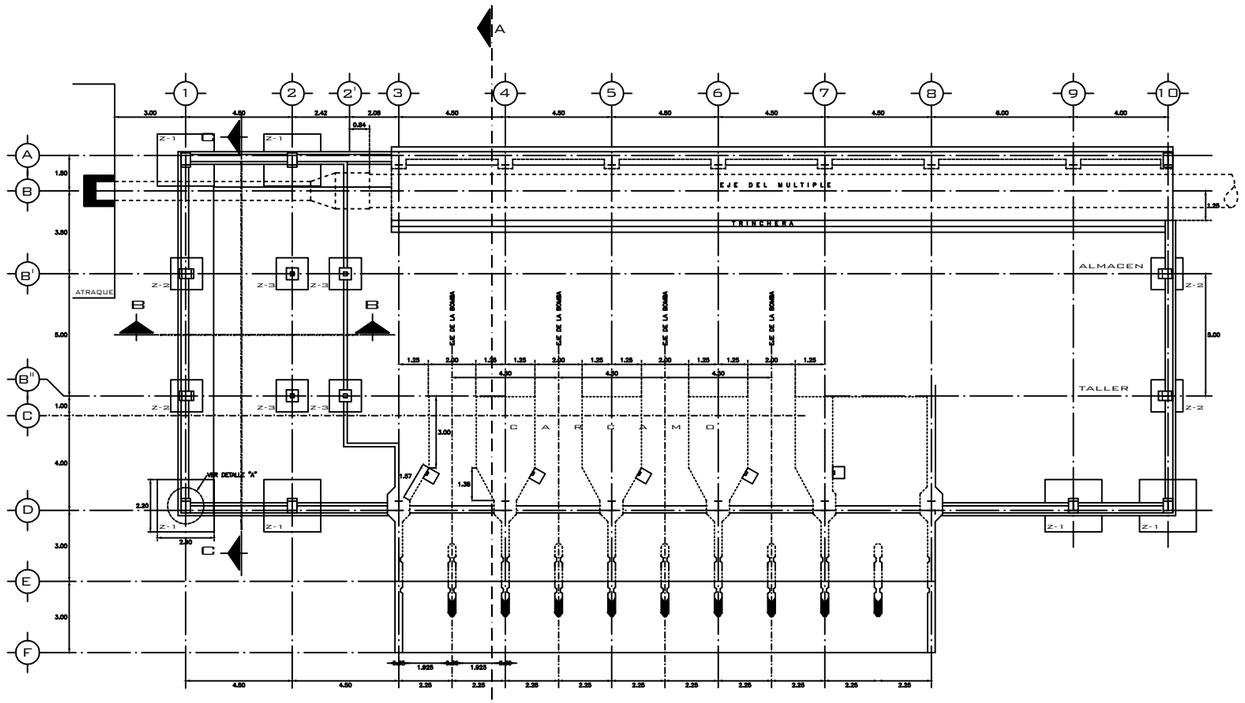

CIMENTACION

Acotaciones en metros ESCALA 1 : 75

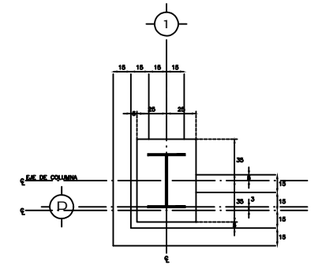

DETALLE "A" (TIPICO)

Acotaciones en centímetros SIN ESCALA

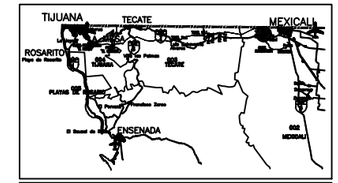

CROQUIS DE LOCALIZACION

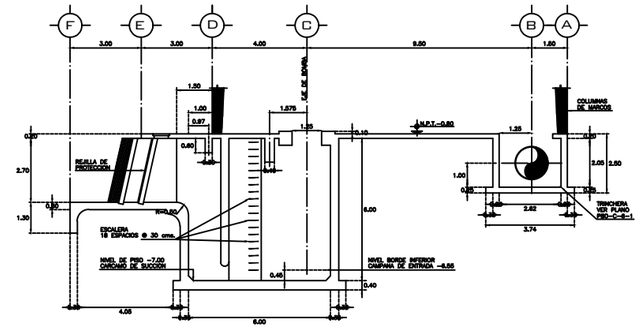

CORTE TRANSVERSAL A - A'

Acotaciones en metros ESCALA 1 : 75

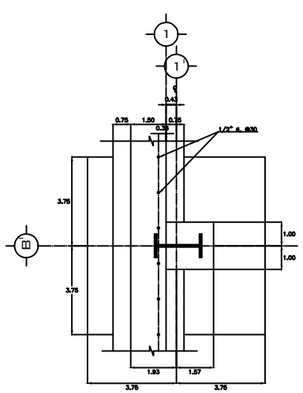

ARMADO DE MURO

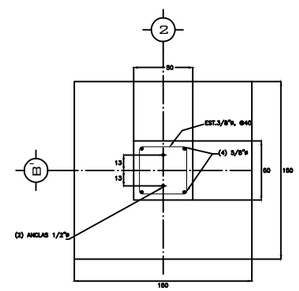

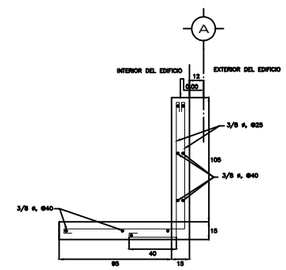

MURO DE CONTENCION

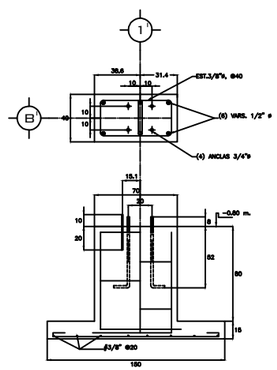

ARMADO DE ZAPATA Z-2

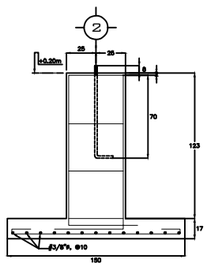

ARMADO DE ZAPATA Z-3

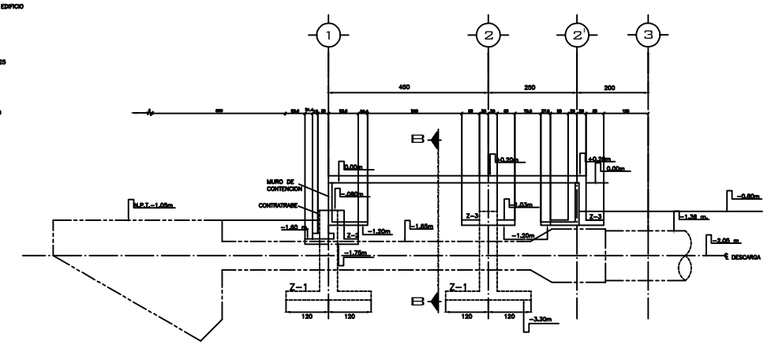

CORTE B-B'

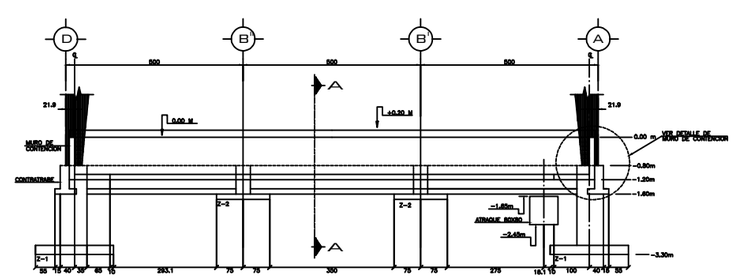

CORTE C-C'

NOTAS

1.- VER PLANO PBO-C-6-0 PARA ARMADOS DE Z-1, TRINCHERA Y ATRAQUE.

2.- VER PLANO PBO-C-7-0 PARA ARMADOS DE Z-2 Y Z-3 Y MUROS DE CONTENCION EN ZONA DE TRINCHERAS.

3.- VER PLANO PBO-C-8-0 PARA COTRATRABES EN EJES A, D, 1 Y 10

GOBIERNO DEL ESTADO DE BAJA CALIFORNIA
COMISION ESTATAL DEL AGUA BAJA CALIFORNIA
ACUEDUCTO RIO COLORADO - TIJUANA

OBRA: REHABILITACIÓN DEL SISTEMA ACUEDUCTO RIO COLORADO TIJUANA DE BAJA CALIFORNIA

CONTENIDO: PLANTA DE BOMBEO PB-O
CIMENTACIÓN, ENTREPISO

REVISO: JEFE DEL DEPTO. DE ESTUDIOS, PROYECTOS Y CONSTRUCCIÓN — ING. JUAN CAYLA DE SANDOVAL
VERIFICO: DIRECTOR DE OPERACIÓN Y MANTENIMIENTO — ING. JOSE JESUS AGUILAR VALENZUELA
VERIFICO: DIRECTOR DE PROYECTOS Y CONSTRUCCIÓN — ING. JOSE ANASTACIO HUERTA ROBLES
APROBO: DIRECTOR GENERAL — ING. LUIS GRANADOS PACHECO

FECHA: AGO 2005 | ESCALA: NORMAL | ACUEDUCTO RIO COLORADO PB-O | LAMINA: 1 DE 1