



BAJA CALIFORNIA
GOBIERNO DEL ESTADO

UBICACIÓN:
JOSÉ FIMBRES MORENO, VÍA RÁPIDA ALAMAR PTE., ALFONSO CORONA DEL ROSAL, ALFONSO CORONADEL ROSAL, 22104 TIJUANA, B.C.

PROYECTO:
OFICINAS DELEGACION TIJUANA.

ARQ. MARCO ANTONIO RICARDEZ LUNA
DEPARTAMENTO DE PROYECTOS CONTROL Y SEGUIMIENTO DE OBRA

PROYECTISTA & DIBUJANTE:
ARQ. ARMANDO ABEL GUTIERREZ MORALES

CONTIENE:
PLANTA ARQUITECTONICA

NOTAS:



PAGINAS:

ESCALA:

FECHA:

NOMBRE Y FIRMA DE RECIBIDO:

NO. PLANO: A-01

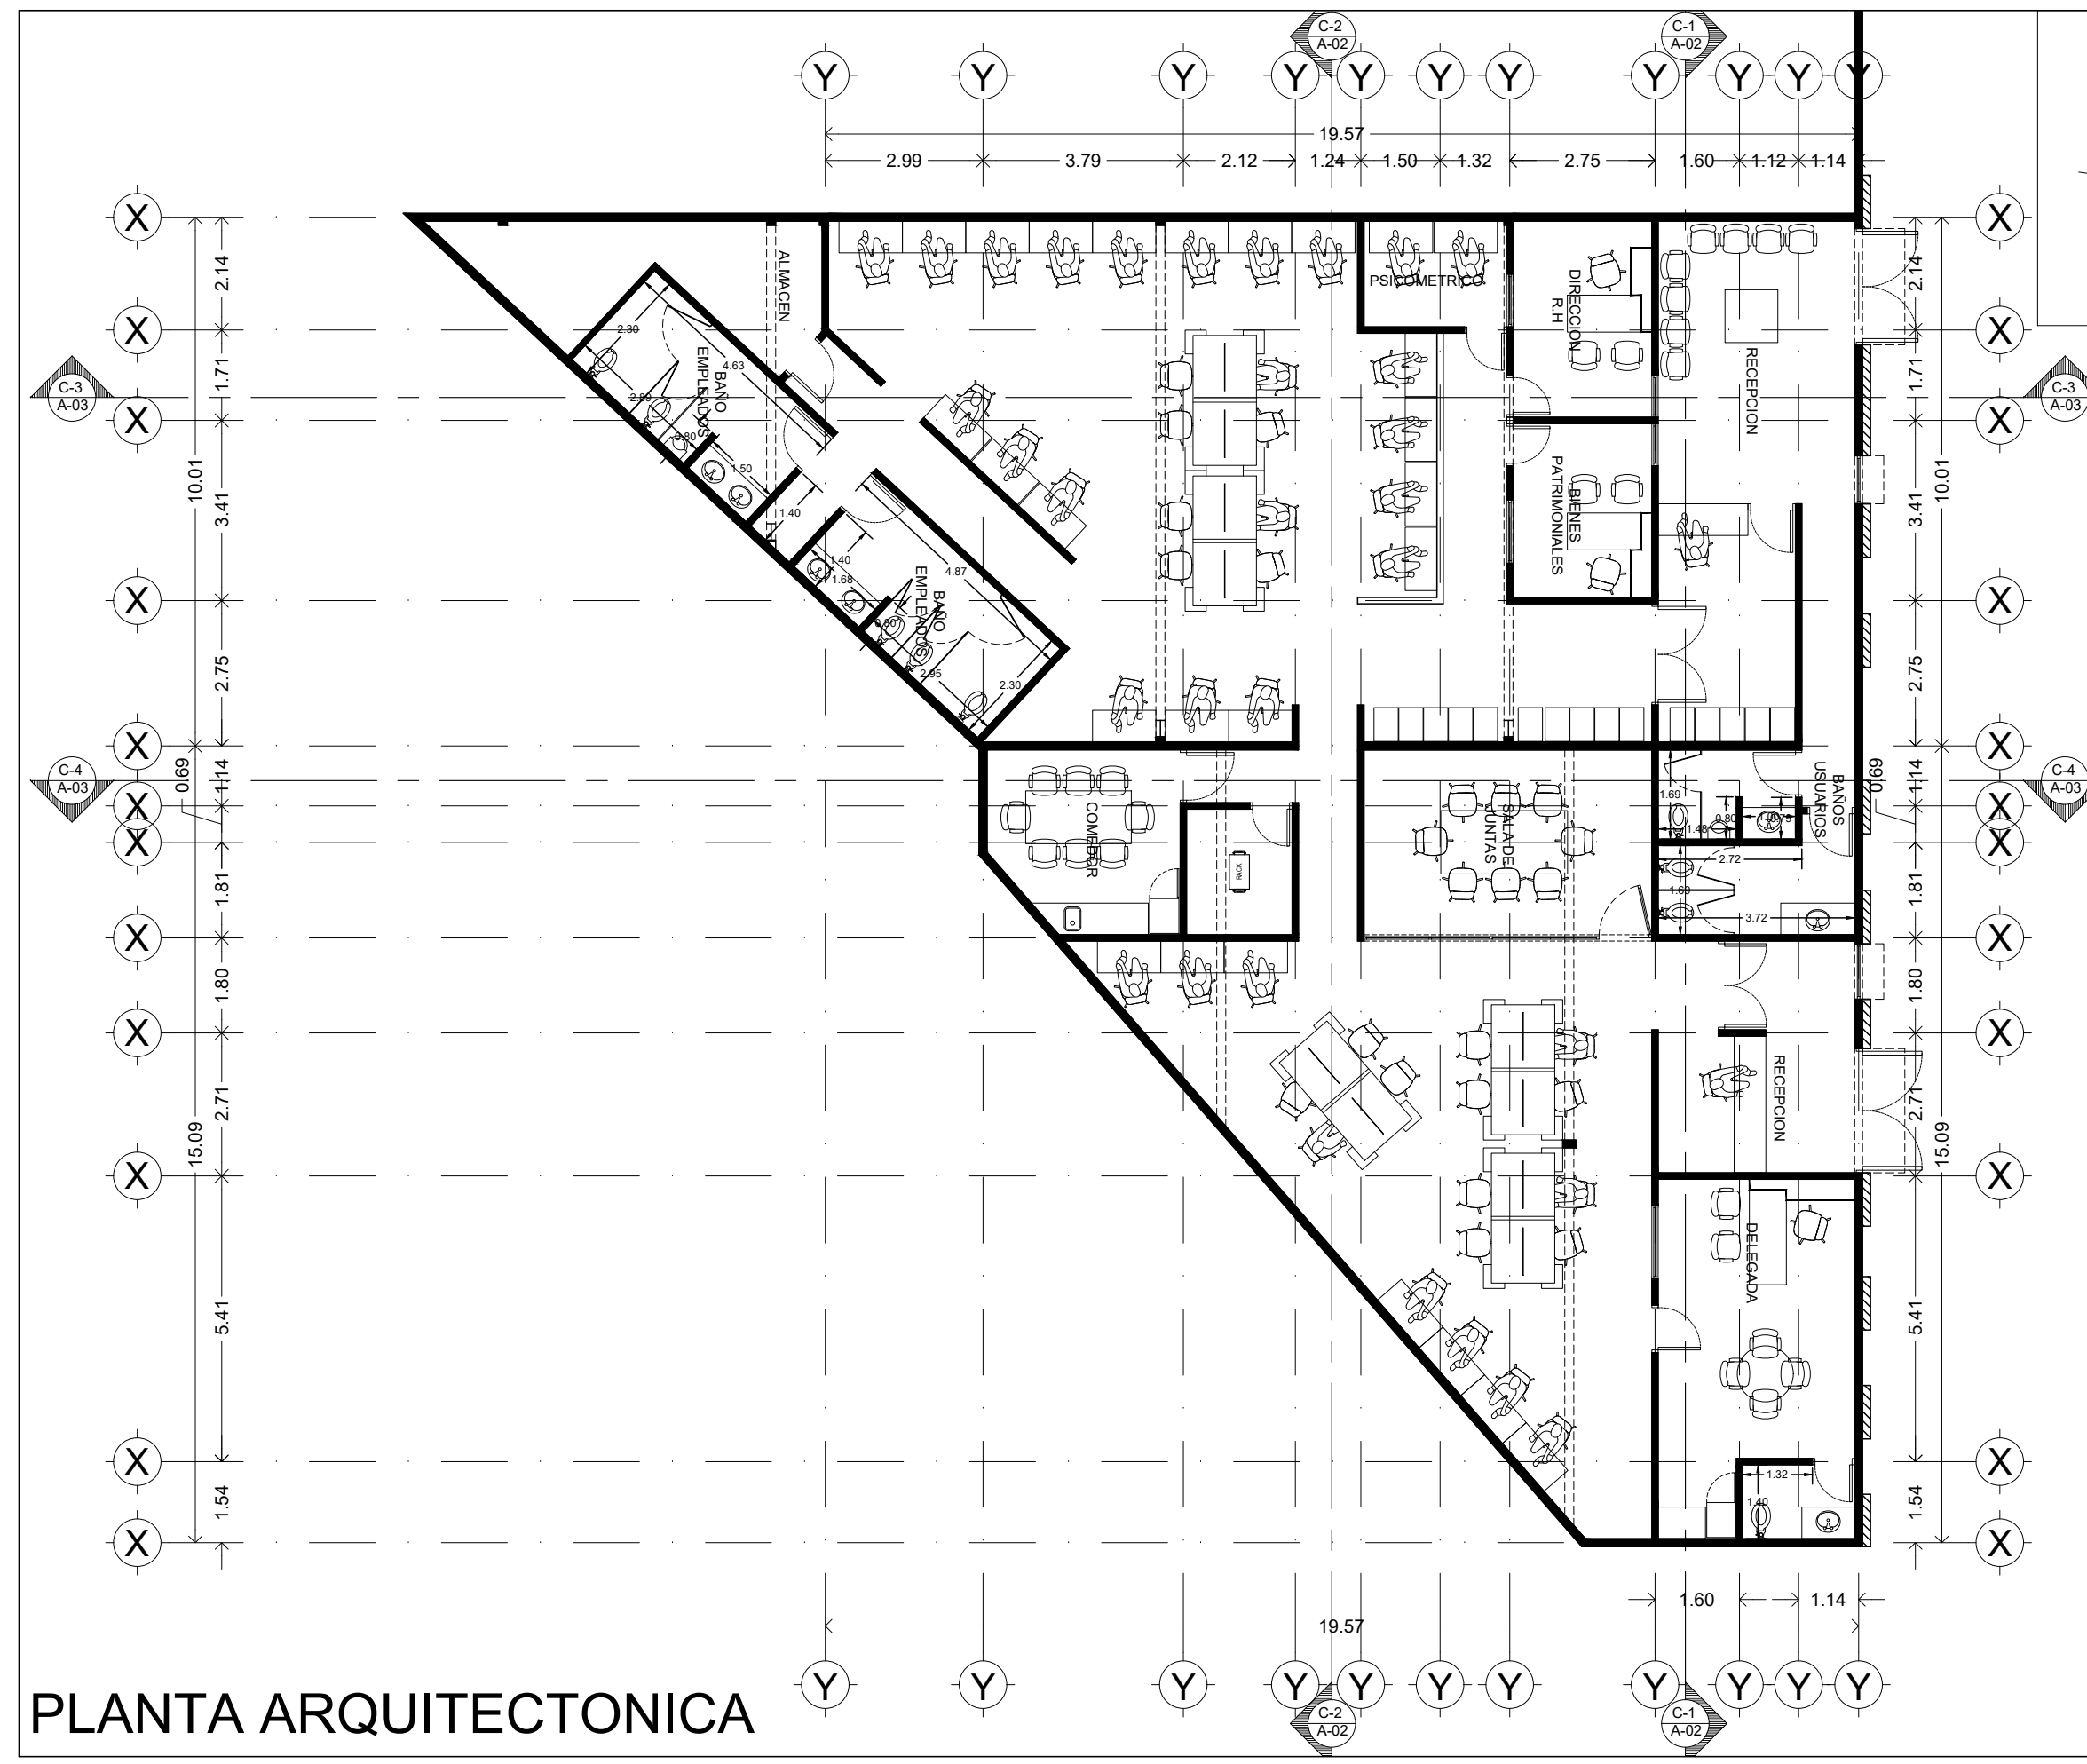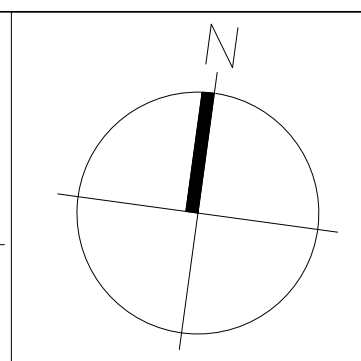

PLANTA ARQUITECTONICA

UBICACIÓN:
JOSÉ FIMBRES MORENO, VÍA RÁPIDA ALAMAR PTE., ALFONSO CORONA DEL ROSAL, ALFONSO CORONADEL ROSAL, 22104 TIJUANA, B.C.

PROYECTO:
OFICINAS DELEGACION TIJUANA.

ARQ. MARCO ANTONIO RICARDEZ LUNA
DEPARTAMENTO DE PROYECTOS CONTROL Y SEGUIMIENTO DE OBRA

PROYECTISTA & DIBUJANTE:
ARQ. ARMANDO ABEL GUTIERREZ MORALES

CONTIENE:
-CORTE LONGITUDINAL "C-1"
-CORTE LONGITUDINAL "C-2"

NOTAS:


PAGINAS:

ESCALA:

FECHA:


NOMBRE Y FIRMA DE RICIBIDO:

NO. PLANO: A-02

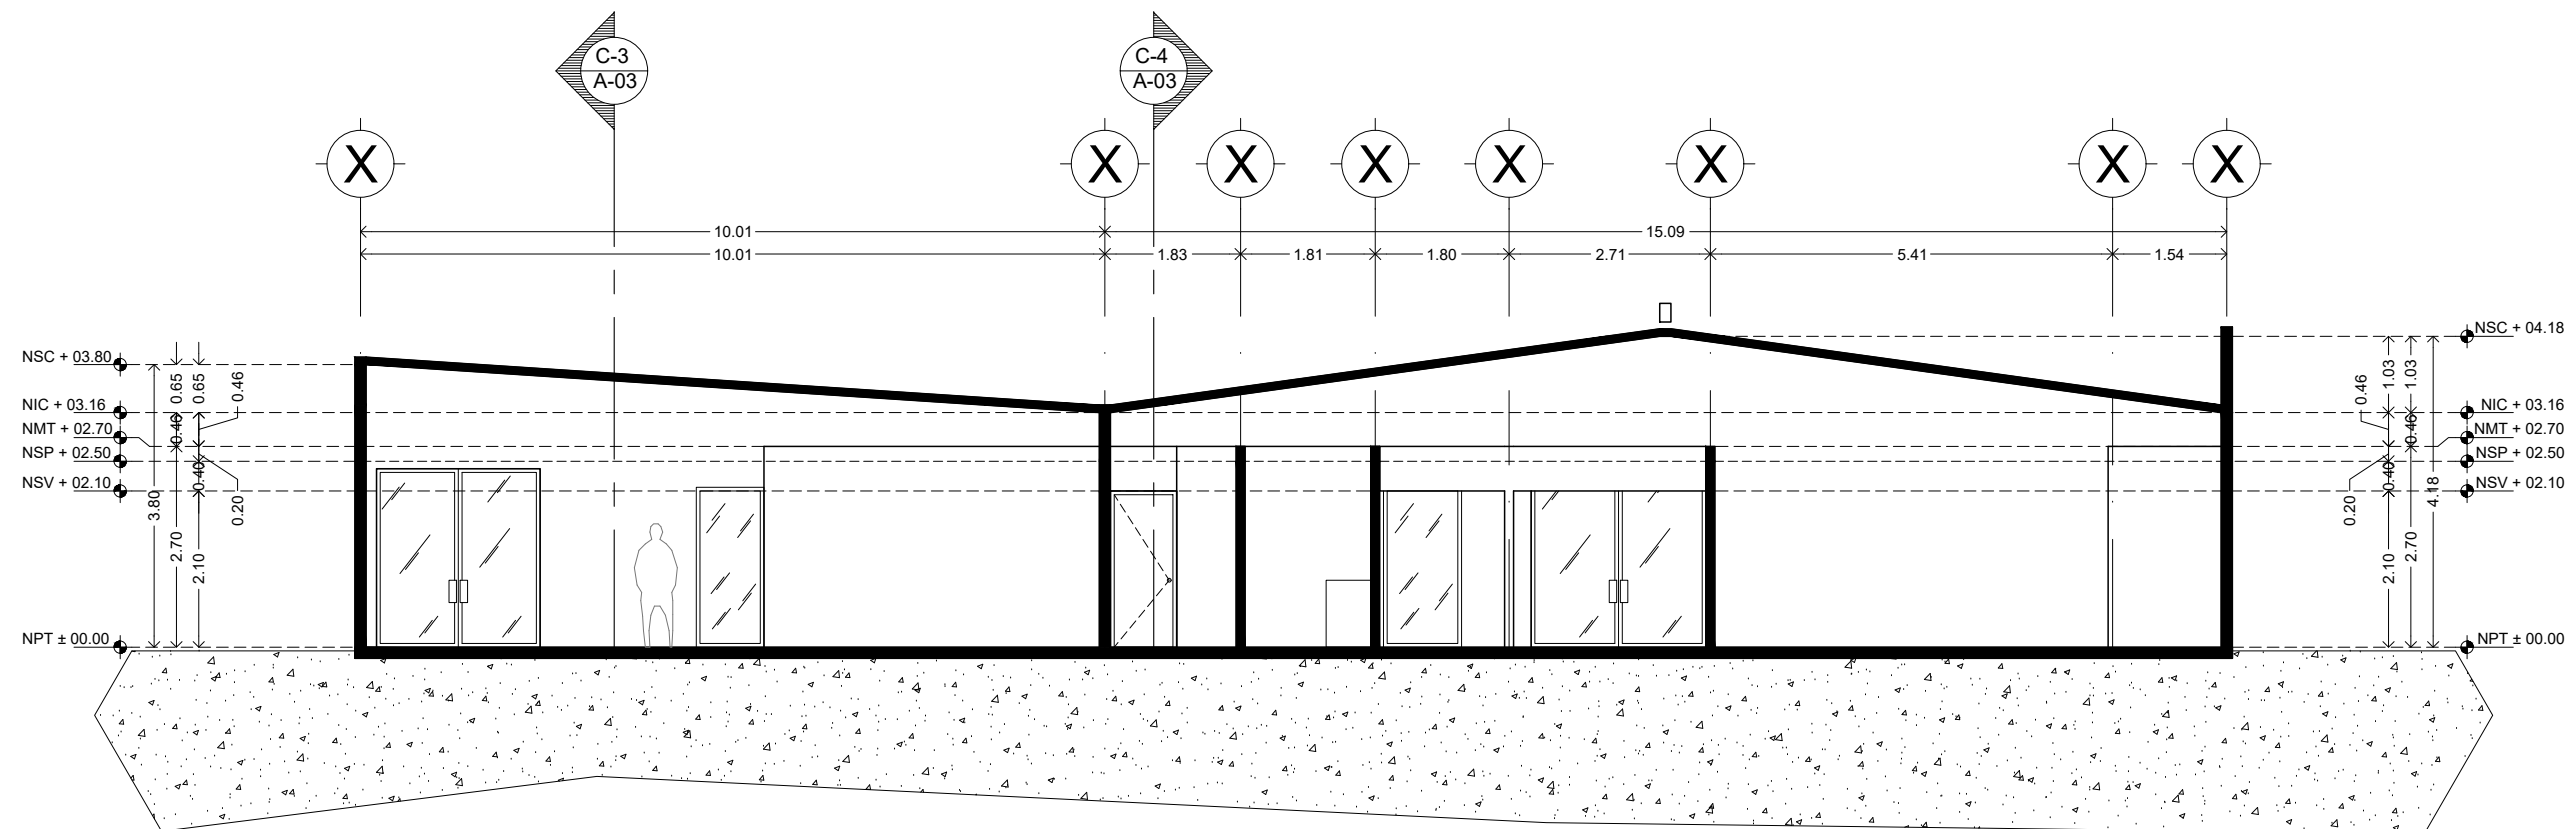

"C-1" CORTE LONGITUDINAL

SIN ESCALA

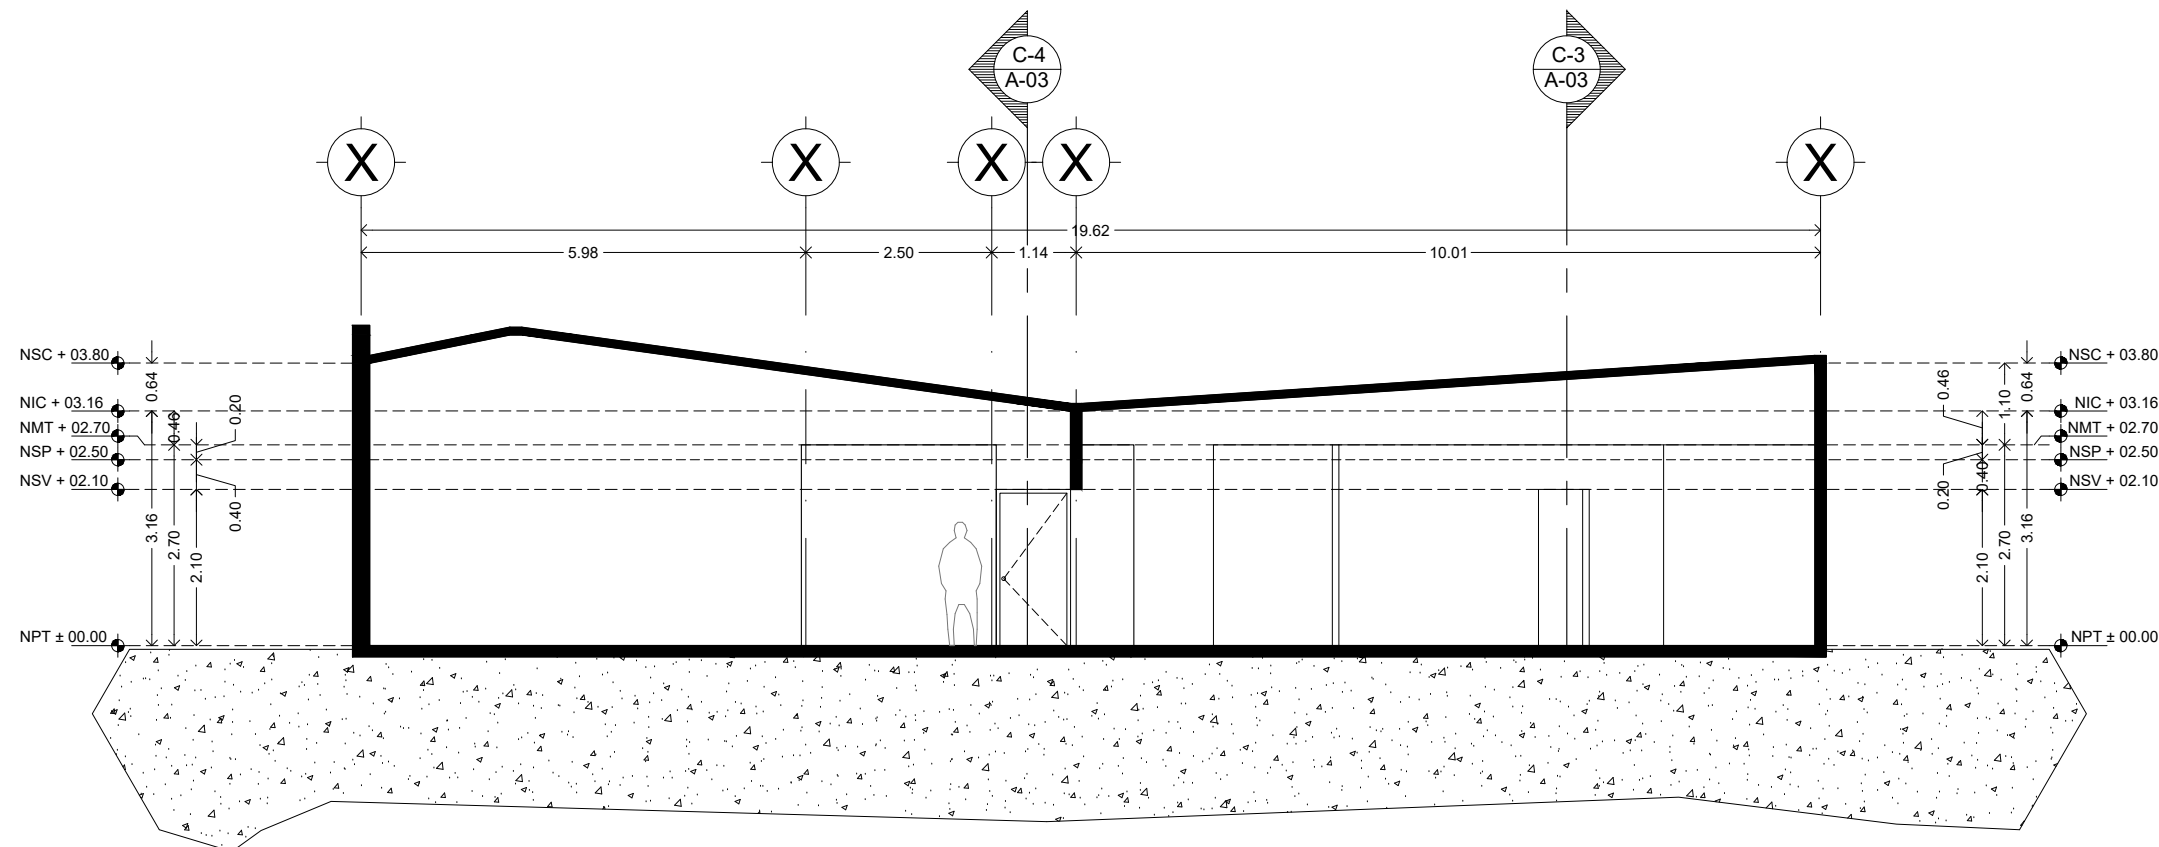

"C-2" CORTE LONGITUDINAL

SIN ESCALA

UBICACIÓN:
JOSÉ FIMBRES MORENO, VÍA RÁPIDA
ALAMAR PTE., ALFONSO CORONA
DEL ROSAL, ALFONSO CORONADEL
ROSAL, 22104 TIJUANA, B.C.

PROYECTO:
OFICINAS DELEGACION TIJUANA.

ARQ. MARCO ANTONIO RICARDEZ LUNA
DEPARTAMENTO DE PROYECTOS
CONTROL Y SEGUIMIENTO DE OBRA

PROYECTISTA & DIBUJANTE:
ARQ. ARMANDO ABEL GUTIERREZ
MORALES

CONTIENE:
-CORTE TRANSVERSAL "C-3"
-CORTE TRANSVERSAL "C-4"

NOTAS:


PAGINAS:

ESCALA:

FECHA:


NOMBRE Y FIRMA DE RICIBIDO:

NO. PLANO: A-03

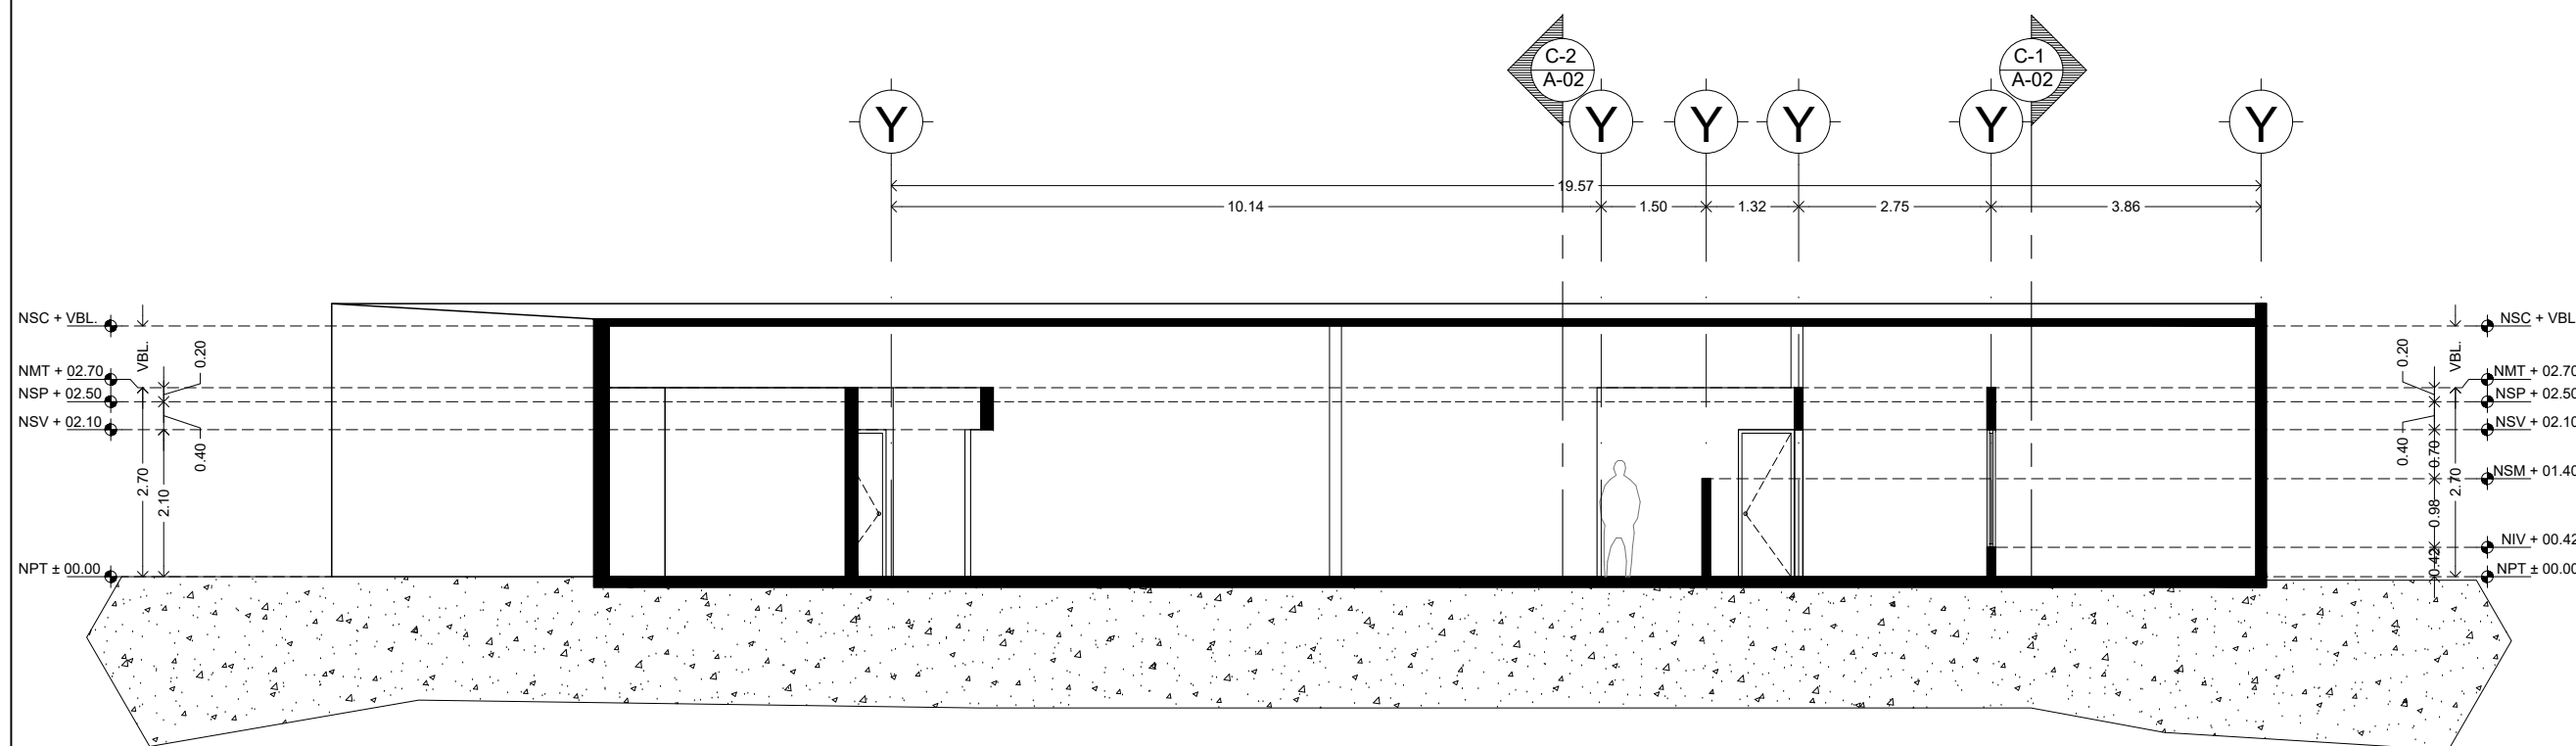



"C-3" CORTE TRANSVERSAL

SIN ESCALA

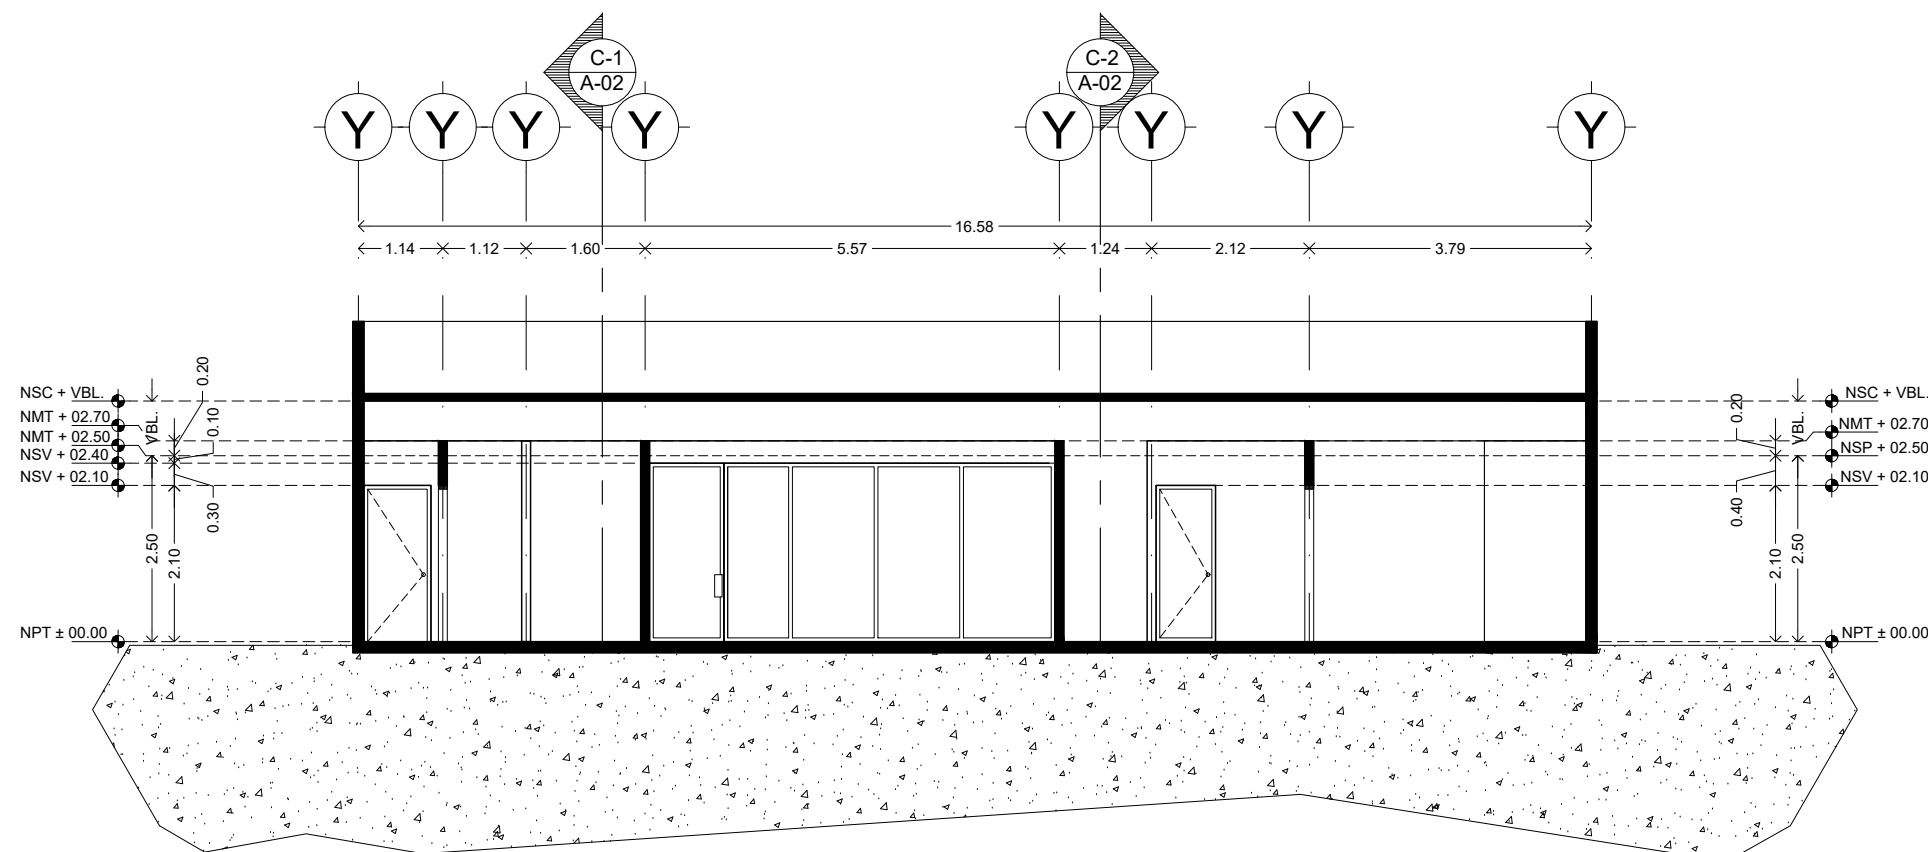

"C-4" CORTE TRANSVERSAL

SIN ESCALA

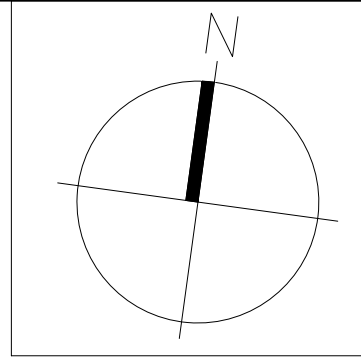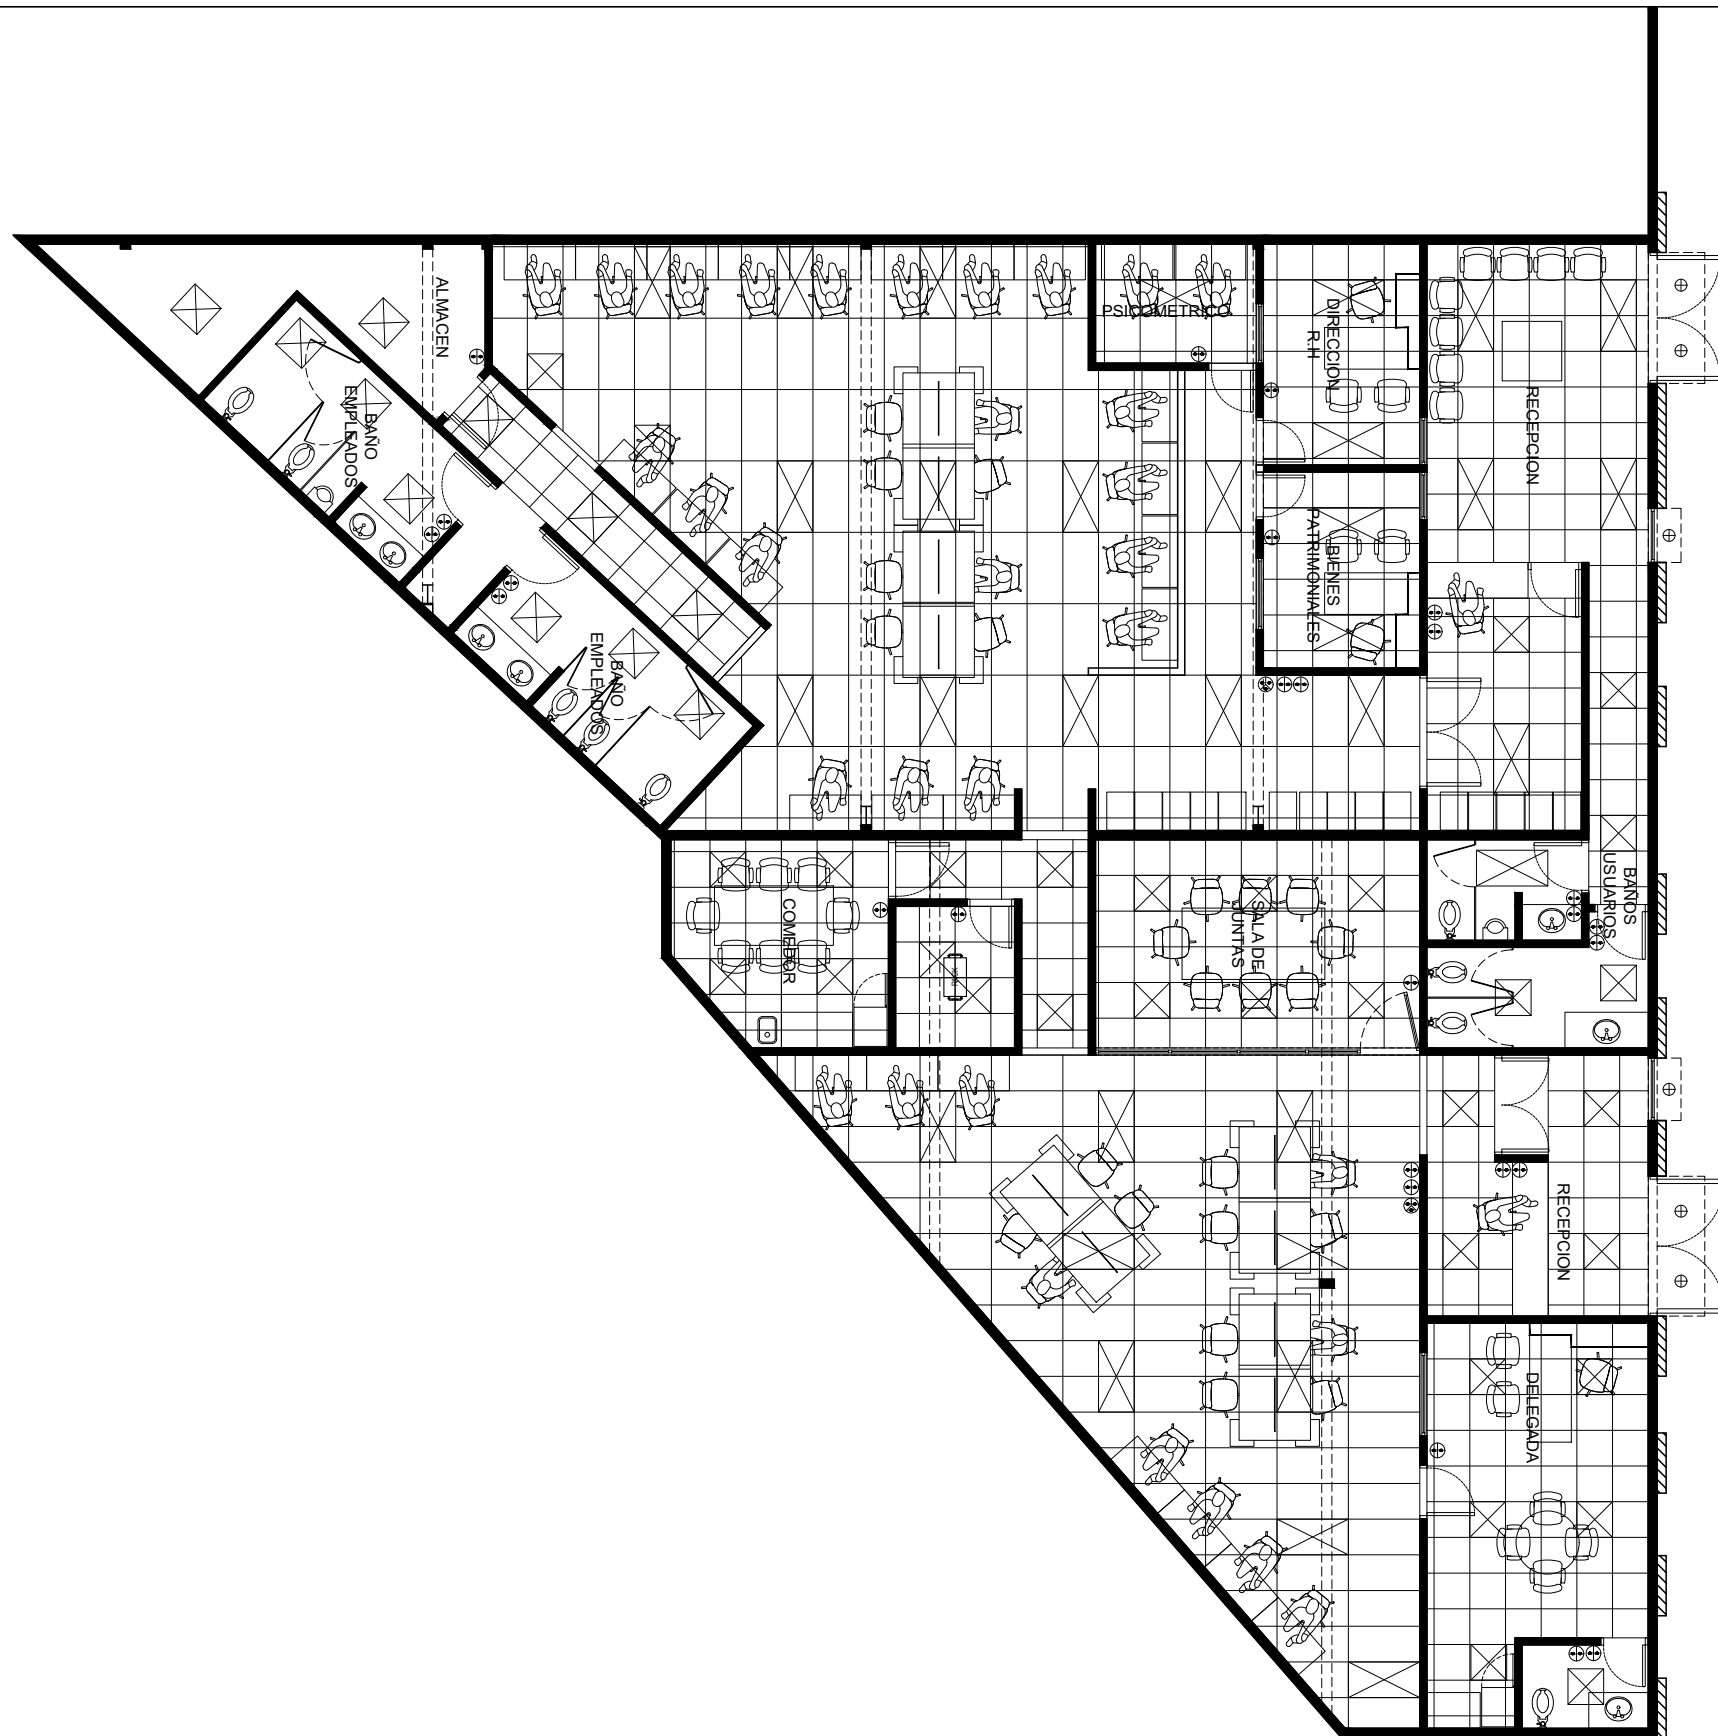

UBICACIÓN:
 JOSÉ FIMBRES MORENO, VÍA RÁPIDA
 ALAMAR PTE., ALFONSO CORONA
 DEL ROSAL, ALFONSO CORONADEL
 ROSAL, 22104 TIJUANA, B.C.

PROYECTO:
 OFICINAS DELEGACION TIJUANA.

ARQ. MARCO ANTONIO RICARDEZ LUNA
 DEPARTAMENTO DE PROYECTOS
 CONTROL Y SEGUIMIENTO DE OBRA

PROYECTISTA & DIBUJANTE:
**ARQ. ARMANDO ABEL GUTIERREZ
 MORALES**

CONTIENE:
 PLANTA DE MODULACION DE
 PLAFONES

NOTAS:

PAGINAS:

ESCALA:

FECHA:

NOMBRE Y FIRMA DE RICIBIDO:

NO. PLANO: A-04

PLANTA DE MODULACION DE PLAFONES